

संदर्भ संख्या.

/SIDA/

दिनांक

विषय:- औद्योगिक क्षेत्र रमईपुर, फुटवियर पार्क में औद्योगिक भूखंड आवंटन हेतु उपलब्ध कराये जाने सम्बन्धी सयुक्त प्रमाण पत्र।

औद्योगिक क्षेत्र का नाम- फुटवियर पार्क, रमईपुर।

भूखंड संख्या - ए-12

क्षेत्रफल - 1500.00 वर्ग मीटर

लोकेशन-

प्रमाणित किया जाता है कि भूखंड का अधिग्रहण प्राधिकरण के पक्ष में किया जा चुका है उक्त भूमि के सापेक्ष किसी प्रकार का प्रतिकर / मुआवजा इत्यादि दिया जाना शेष नहीं है तथा भूखंड / भूमि के सम्बन्ध में कोई भी एल0आर0वाद किसी भी न्यायालय में लंबित नहीं है। उक्त भूखंड का साईट प्लान औद्योगिक क्षेत्र के तलपट मानचित्र के अनुसार उक्त भूखंड के प्रमाणित क्षेत्रफल 1500.00 वर्गमीटर है। उक्त भूखंड "As it is where it is" आधार पर आवंटन किया जाना प्रस्तावित है तथा समस्त अवस्थापना सुविधाएँ उपलब्ध होने की तिथि के पश्चात् व कब्जा हस्तगत किए जाने की तिथि से समय विस्तारण तथा अनुरक्षण शुल्क की देयता प्रभावी होगी। भूखंड आवंटन किये जाने उपरांत कब्जा हस्तगत साईट प्लान अनुसार दिया जा सकता है। भूखंड पूर्णतया रिक्त है।

( बी0पी0 मौर्य )

सहायक प्रबंधक (सिविल)

निर्माण खण्ड-8 यूपीसीडा

( बी0बी0 सिंह )

प्रबंधक (सिविल)

निर्माण खण्ड-8 यूपीसीडा

(सलिल यादव)

उप महाप्रबंधक (सिविल)

निर्माण खण्ड-8 यूपीसीडा

प्रमाणित किया जाता है कि भूखंड रिक्त है तथा पूर्व से अन्य किसी को आवंटित नहीं है व उक्त भूखंड रु0 4600/- प्रति वर्गमीटर पर उपरोक्त साईट प्लान में उल्लिखित क्षेत्रफल के अनुसार आवंटित किया जा सकता है।

( शुभम गुप्ता )

पटल सहायक

क्षेत्रीय कार्यालय कानपुर

प्रमाणित किया जाता है कि औद्योगिक प्रयोज्य हेतु भूखंड निवेश मित्र पोर्टल के माध्यम से आवंटित किये जाने हेतु औद्योगिक क्षेत्र फुटवियर पार्क, रमईपुर के भूखंड संख्या **A-12** क्षेत्रफल 1500.00 वर्ग मीटर भूखंड उपलब्ध है। संलग्नक : सयुक्त हस्ताक्षरित साईट प्लान

(सलिल यादव)

उप महाप्रबंधक (सिविल)

निर्माण खण्ड-8 यूपीसीडा

( मंसूर कटियार )

क्षेत्रीय प्रबंधक

क्षेत्रीय कार्यालय कानपुर

( मंसूर कटियार )

क्षेत्रीय प्रबंधक

क्षेत्रीय कार्यालय कानपुर



OFFICE OF THE SENIOR MANAGER  
CONSTRUCTION DIVISION - VIII, KANPUR

UP STATE INDUSTRIAL DEVELOPMENT AUTHORITY


INDUSTRIAL AREA - FOOTWEAR PARK RAMAIPUR, KANPUR NAGAR

SITE PLAN OF PLOT NO:- A - 12

TOTAL AREA OF PLOT:- 1,500.00 SqM

(AS PER LAYOUT PLAN)

SCALE:-NTS

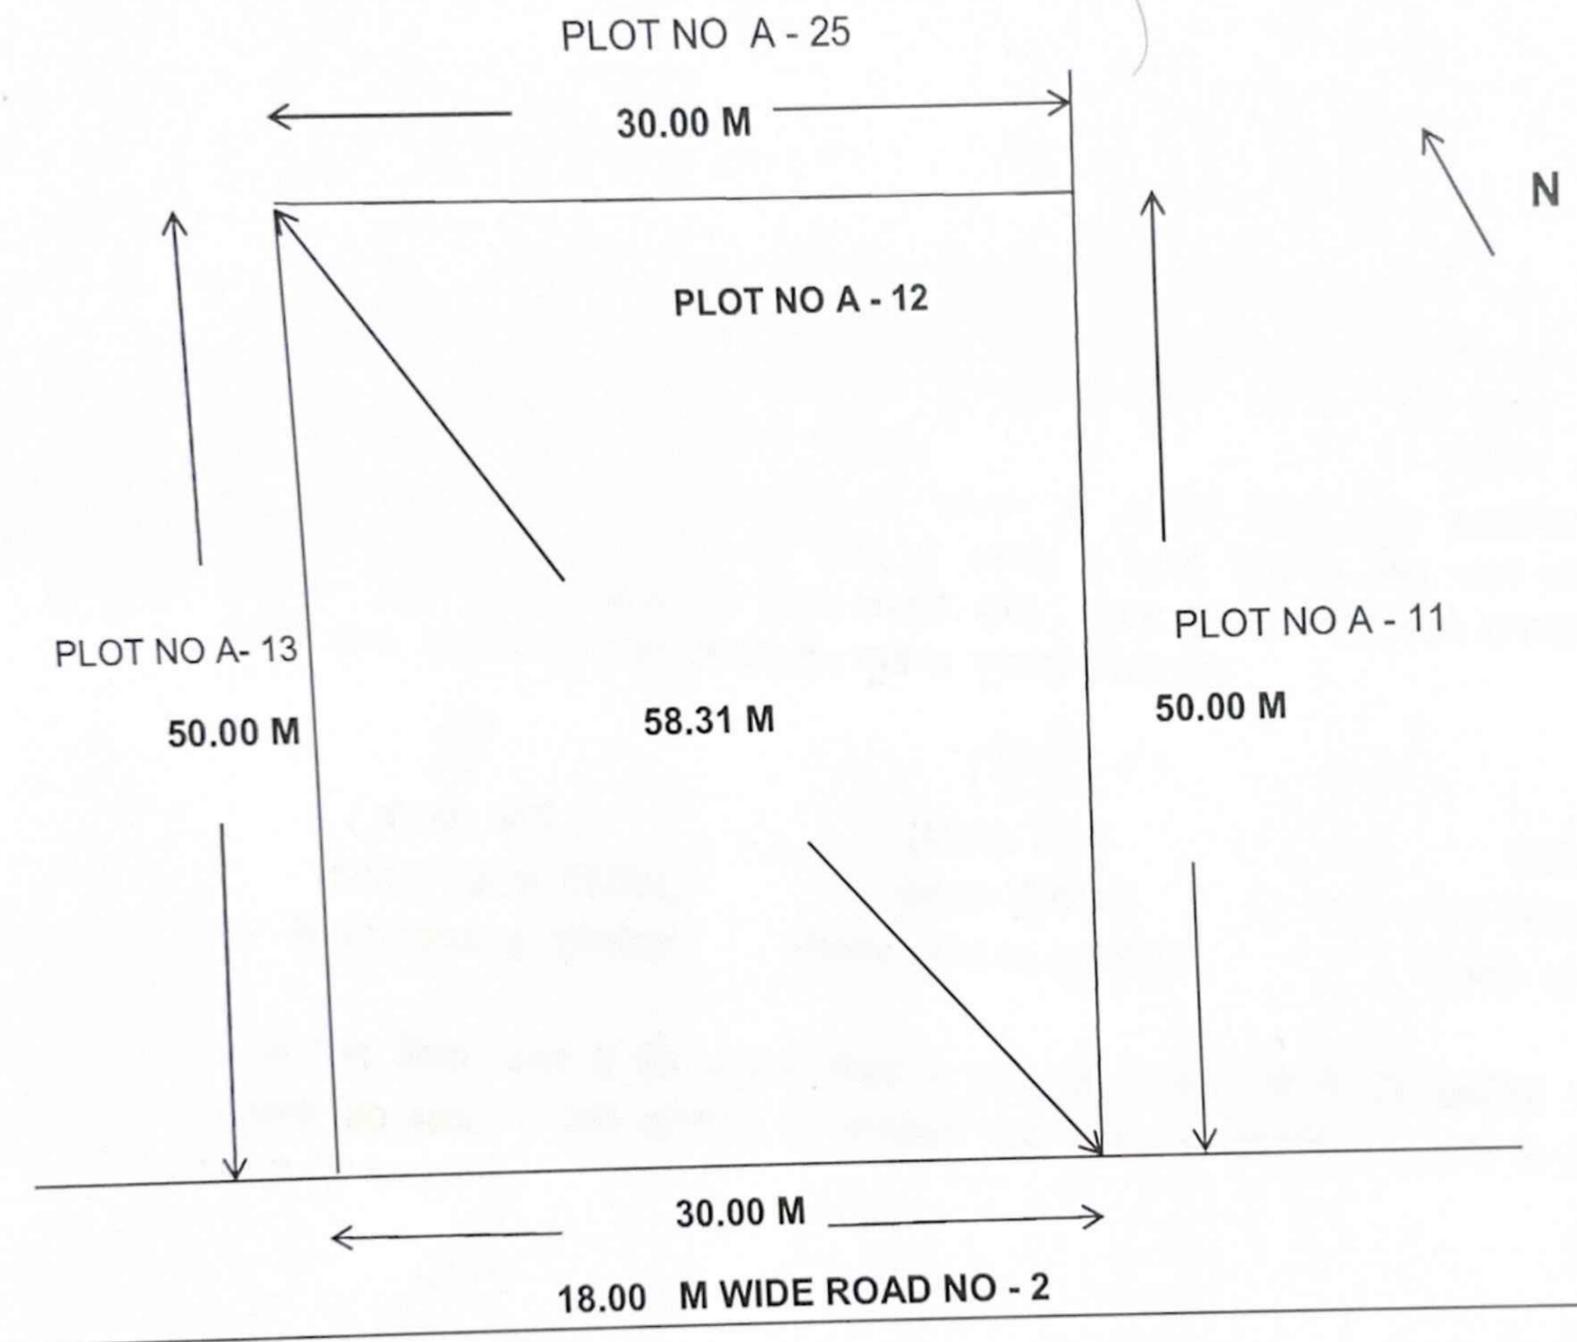

ASSISTANT MANAGER (CIVIL)

MANAGER (CIVIL)